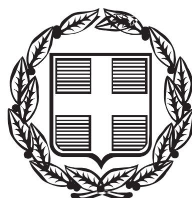


ΕΦΗΜΕΡΙΣ ΤΗΣ ΚΥΒΕΡΝΗΣΕΩΣ

ΤΗΣ ΕΛΛΗΝΙΚΗΣ ΔΗΜΟΚΡΑΤΙΑΣ

ΤΕΥΧΟΣ ΤΕΤΑΡΤΟ **Αρ. Φύλλου 328**

22 Ιουλίου 2014

ΠΕΡΙΕΧΟΜΕΝΑ

ΑΠΟΦΑΣΕΙΣ

ΑΠΟΦΑΣΕΙΣ

Αριθμ. 46316 (1)

Κήρυξη αναδασωτέας δασικής έκτασης εμβαδού 2.393.488,00 τ.μ. στη θέση Πιτροφός Δ. Άνδρου Ν. Άνδρου που καταστράφηκε από πυρκαγιά στις 10/08/2013.

Ο ΓΕΝΙΚΟΣ ΓΡΑΜΜΑΤΕΑΣ
ΑΠΟΚΕΝΤΡΩΜΕΝΗΣ ΔΙΟΙΚΗΣΗΣ ΑΙΓΑΙΟΥ

Έχοντας υπόψη:

1. Τις διατάξεις των άρθρου 24, παρ. 1 και του άρθρου 117, παρ. 3 του Συντάγματος

2. Τις διατάξεις των άρθρων 37, 38, και 41 του Ν. 998/79 (ΦΕΚ 289/τ.Α΄/29.12.79), ΄΄Περί προστασίας των δασών και των δασικών εν γένει εκτάσεων της Χώρας΄΄, όπως ισχύει.

3. Τις αριθμ. πρωτ. 160417/1180/08.07.80 και 182447/3049/24.09.80 εγκύκλιες διαταγές και αποφάσεις του Υπουργείου Γεωργίας, που αναφέρονται στο εν λόγω θέμα.

4. Τις διατάξεις του άρθρου 1, παρ. 15 του Ν. 3208/03 ΄΄περί προστασίας των δασικών οικοσυστημάτων κ.λπ.΄΄.

5. Τις διατάξεις του άρθρου 120, του Ν. 1892/90 (ΦΕΚ 101/τ. Α΄/31.07.90).

6. Τις διατάξεις των άρθρου 6, του Ν. 3200/1955 περί διοικητικής αποκέντρωσης, όπως και συμπληρώθηκε μεταγενέστερα με το Ν.Δ. 532/1970.

7. Το Ν. 3852/2010(ΦΕΚ 87Α΄/07-06-2010) ΄΄Νέα Αρχιτεκτονική της Αυτοδιοίκησης και της Αποκεντρωμένης Διοίκησης - Πρόγραμμα Καλλικράτης΄΄.

8. Το Π.Δ. υπ' αριθμ. 143 (ΦΕΚ Α΄ 236/27-12-2010) περί Οργανισμού της αποκεντρωμένης Διοίκησης Αιγαίου.

9. Την αριθμ. οικ. 50524/5097/2012 απόφαση της Γ. Γ. Αποκεντρωμένης Διοίκησης Αιγαίου ΄΄Παροχή εξουσιοδότησης υπογραφής διοικητικών πράξεων και εγγράφων ΄΄Με εντολή Γενικού Γραμματέα΄΄ στον Προϊστάμενο της Γενικής Δ/νσης Δασών και Αγροτικών Υποθέσεων κ.λπ.΄΄ (ΦΕΚ 3243/05-12-2012).

10. Το αριθμ. πρωτ. 192743/21-11-2006 έγγραφο του Υπ.Εσ.Δ.Δ.Α., του Εθνικού Τυπογραφείου, της Δ/νσης Προγρ. Παραγωγής.

11. Τα αρ. πρ. 51095/430/2014 έγγραφο του Δασονομείου Άνδρου.

12. Τις αρ. πρ. 5251/03/04, 5545/2009, 64602/3976/2013, 2234/94/2013 Πράξεις Χαρ/σμού της Υπηρεσίας μας.

13. Τις αρ. πρ. 5390/19-12-2006 (ΦΕΚ 162/Δ΄/26-2-2007), 3761/24-10-2006 (ΦΕΚ 162/26-2-2007) αποφάσεις Γ. Γραμματέα Περιφέρειας Ν. Αιγαίου για κηρύξεις αναδασωτέων εκτάσεων.

14. Την ΔΥ/20-6-2014 εισήγηση - έκθεση φωτοερμηνείας της Προϊσταμένης του Τμήματος Προστασίας της Δ/νση Δασών Κυκλάδων.

15. Τη σύμφωνη γνώμη και της Δ/ντριας Δασών Ν. Κυκλάδων, αποφασίζουμε:

Α. Κηρύσσουμε αναδασωτέα δασική έκταση α) εμβαδού 2.309.137,00 τ.μ. και β) εμβαδού 84.351,00 τ.μ. στη θέση Πιτροφός Δ. Άνδρου ν. Άνδρου που καταστράφηκε από πυρκαγιά στις 10/8/2013 και απεικονίζεται στα αποσπάσματα τοπογραφικής πινακίδας Γ.Υ.Σ. (αρ. φυλ. Χάρτη 6566_5_6_8) που αποτελεί αναπόσπαστο τοπογραφικό σχεδιάγραμμα της παρούσας.

Β. Η έκταση συνολικού εμβαδού 2.393.488,00 τ.μ. συνορεύει με εκτάσεις ως εξής:

ΒΟΡΕΙΑ με δασική έκταση ίδιας μορφής.

ΝΟΤΙΑ με αγροτική και χορτολιβαδική.

ΑΝΑΤΟΛΙΚΑ με αγροτικής μορφής έκταση και δασωμένους αγρούς.

ΔΥΤΙΚΑ με δασικής, αγροτικής και δασωμένους αγρούς.

Γ. Η δασική έκταση εμπίπτει στις παρ. 2 και 3 του άρθρου 3 και κατά κατηγορία στην παρ. 1ε του άρθρου 4, του Ν. 998/79, όπως αυτές αντικαταστάθηκαν και πλέον ισχύουν.

Δ. Σκοπός της κήρυξης της ανωτέρω έκτασης ως αναδασωτέας είναι η διατήρηση του δασικού χαρακτήρα της και η αποκατάσταση με φυσική αναγέννηση της καταστραφείσας δασικής βλάστησης από πυρκαγιά και ο αποκλεισμός διάθεσης της για οποιαδήποτε άλλη χρήση.

Ε. Τα όρια της έκτασης συνολικού εμβαδού 2.393.488,00 τ.μ. στη θέση Πιτροφός δήμου Άνδρου Ν. Άνδρου, προσδιορίζονται με συντεταγμένες (σύστημα ΕΓΣΑ '87) των κορυφών και αποτελούν αναπόσπαστο μέρος της παρούσας.

Συντεταγμένες έκτασης με εμβαδόν Ε1=2.325.606 τ.μ.		
1	577520.50	4185872.21
2	577527.75	4185857.85
3	577549.99	4185814.28
4	577590.25	4185752.73
5	577642.62	4185701.72
6	577704.75	4185640.41
7	577642.05	4185584.97
8	577592.43	4185593.73
9	577545.73	4185637.49
10	577482.14	4185737.61
11	577363.70	4185831.38
12	577287.47	4185851.31
13	577246.43	4185871.23
14	577185.45	4185898.19
15	577166.69	4185898.19
16	577138.54	4185932.18
17	577115.09	4185997.82
18	577076.39	4185991.96
19	577036.52	4185980.24
20	577004.86	4185973.21
21	576963.81	4185998.99
22	576934.50	4186028.30
23	576909.87	4186077.53
24	576894.63	4186127.93
25	576816.06	4186091.59
26	576843.03	4186068.15
27	576864.14	4185931.01
28	576867.22	4185912.23
29	576846.83	4185903.55
30	576833.50	4185876.50
31	576798.54	4185831.59
32	576773.84	4185967.29
33	576719.01	4185993.30
34	576715.40	4186039.60
35	576636.16	4186098.76
36	576560.62	4186119.01
37	576626.77	4186207.77
38	576690.57	4186241.03
39	576723.91	4186183.27
40	576828.07	4186227.87
41	576782.85	4186294.02
42	576791.30	4186340.95
43	576711.95	4186396.35
44	576791.83	4186583.80
45	576821.05	4186925.68
46	576000	4186913.77
47	575513.90	4187351.15
48	575631.86	4187737.15
49	576082.25	4188083.84
50	576239.53	4188183.91
51	576532.64	4187933.73
52	576868.65	4187758.60
53	577208.23	4187665.67
54	577475.16	4187516.13
55	577186.80	4187600.11
56	576900.32	4187460.71
57	576828.54	4187211.95
58	577471.00	4187113.00
59	577562.30	4187100.66
60	577846.08	4187105.71
61	577879.90	4187062.30
62	577904.31	4187053.01
63	577928.12	4187051.67
64	577921.18	4186967.96
65	577875.65	4186918.28
66	577833.96	4186875.64
67	577799.22	4186937.07
68	577774.81	4186953.46
69	577745.52	4186955.62
70	577723.19	4186945.05
71	577698.07	4186922.49
72	577686.71	4186878.81
73	577688.15	4186839.98
74	577691.28	4186809.51
75	577700.77	4186762.55
76	577686.94	4186728.17

77	577663.45	4186709.93
78	577660.09	4186692.91
79	577609.69	4186622.96
80	577592.63	4186612.77
81	577555.67	4186595.60
82	577545.46	4186596.43
83	577534.40	4186564.96
84	577495.79	4186528.89
85	577440.38	4186479.76
86	577417.77	4186451.67
87	577397.10	4186442.50
88	577376.90	4186414.05
89	577339.00	4186357.10
90	577313.36	4186334.53
91	577274.59	4186322.51
92	577331.51	4186268.11
93	577374.34	4186201.52
94	577409.12	4186145.83
95	577442.41	4186099.23
96	577467.74	4186064.28
97	577499.67	4186010.60
98	577468.47	4185993.92
99	577485.16	4185966.36
100	577517.44	4185878.27

Συντεταγμένες τμήματος που εξαιρείται της κήρυξης εμβαδού R3= 16.469,00 τ.μ.		
1	577579.82	4186860.69
2	577517.47	4186884.79
3	577485.88	4186918.03
4	577448.47	4186960.41
5	577494.19	4186991.15
6	577520.50	4186990.73
7	577579.18	4186989.77
8	577626.38	4186957.08
9	577634.69	4186927.17
10	577629.70	4186898.08
11	577613.91	4186872.32

Συντεταγμένες περιγράμματος έκτασης με εμβαδόν Ε2=84.351τ.μ.		
1	578242.19	4186839.90
2	578300.82	4186779.98
3	578277.80	4186732.41
4	578297.23	4186677.39
5	578312.73	4186644.20
6	578288.27	4186540.89
7	578248.62	4186592.64
8	578205.65	4186628.74
9	578158.36	4186663.95
10	578117.17	4186640.58
11	578074.37	4186628.41
12	578073.59	4186664.01
13	578076.03	4186700.34
14	578082.86	4186736.09
15	578079.11	4186803.43
16	578070.03	4186842.56
17	578050.11	4186910.72
18	578029.81	4186991.06
19	578001.48	4186967.30
20	577951.50	4187002.21
21	577926.14	4187051.10
22	577954.60	4187059.22
23	578006.63	4187096.84
24	578055.86	4187100.85
25	578098.95	4187094.69
26	578145.83	4187000.53
27	578125.32	4186992.95
28	578198.18	4186878.58

Η απόφαση αυτή να δημοσιευθεί στην Εφημερίδα της Κυβερνήσεως.

Πειραιάς, 2 Ιουλίου 2014

Με εντολή Γενικού Γραμματέα
Αποκεντρωμένης Διοίκησης
Ο Γενικός Διευθυντής
Δασών και Αγροτικών Υποθέσεων
ΝΙΚΟΛΑΟΣ ΘΕΟΔΩΡΙΔΗΣ

ΕΛΛΗΝΙΚΗ ΔΗΜΟΚΡΑΤΙΑ
ΑΠΟΚΕΝΤΡΩΜΕΝΗ ΔΙΟΙΚΗΣΗ ΑΙΓΑΙΟΥ
ΔΙΕΥΘΥΝΣΗ ΔΑΣΩΝ & ΑΓΡΟΤΙΚΩΝ ΥΠΟΘΕΣΕΩΝ
ΔΙΕΥΘΥΝΣΗ ΔΑΣΩΝ ΚΥΚΛΑΔΩΝ

ΘΕΩΡΗΘΗΚΕ

Ερμούπολη

Η Εισηγήτρια

Μαρία Φωσκόλου
Δασολόγος

Η Προϊσταμένη του Τμ Προστασίας

Μαρία Φωσκόλου
Δασολόγος

Η Δ/ντρια Δασών Κυκλάδων

Άρτεμις Αλεξιάδου
Δασολόγος

ΕΓΚΡΙΝΕΤΑΙ ΜΕ ΤΗΝ ΑΡ.ΠΡ.
Με εντολή Γενικού Γραμματέα
Ο
Γενικός Δ/ντής Δασών & Αγροτικών Υποθέσεων

Δρ. Νικόλαος Θεοδωρίδης
Δασολόγος – Περιβαλλοντολόγος

ΕΛΛΗΝΙΚΗ ΔΗΜΟΚΡΑΤΙΑ ΑΠΟΚΕΝΤΡΩΜΕΝΗ ΔΙΟΙΚΗΣΗ ΑΙΓΑΙΟΥ

ΑΠΟΣΠΑΣΜΑ ΤΟΠΟΓΡΑΦΙΚΗΣ ΠΙΝΑΚΙΔΑΣ Γ.Υ.Σ.(κλίμακα:1:20.000)

(ΑΡ. ΦΥΛ. ΧΑΡΤΗ ΓΥΣ : 6566_5_6_8

ΔΑΣΙΚΗΣ ΜΟΡΦΗΣ ΕΚΤΑΣΗ ΕΜΒΑΔΟΥ: 2.393.488,00 τ.μ. ΣΤΗ ΘΕΣΗ: ΠΙΤΡΟΦΟΣ Δ. ΑΝΔΡΟΥ, Ν. ΑΝΔΡΟΥ ΠΟΥ ΚΑΤΑΣΤΡΑΦΗΚΕ ΑΠΟ ΠΥΡΚΑΓΙΑ

ΕΘΝΙΚΟ ΤΥΠΟΓΡΑΦΕΙΟ
Για τεχνικούς λόγους στο σχεδιάγραμμα, έγινε σμίκρυνση, κατά ποσοστό 87%

Αριθμ. 3476 (2)

Επικύρωση έκθεσης επανακαθορισμού τμήματος της οριογραμμής παλαιού αιγιαλού, από τις εκβολές του Λουδία ποταμού προς τις εκβολές του Αλιάκμονα ποταμού που καθορίσθηκε αρχικά με την αριθμ. 1041935/3684/Β0010/20-8-2003 απόφαση του Υπουργού Οικονομίας και Οικονομικών δημοσιευθείσα στο με αριθμό 965/τ.Δ΄/16-9-2003 ΦΕΚ.

Ο ΓΕΝΙΚΟΣ ΓΡΑΜΜΑΤΕΑΣ
ΑΠΟΚΕΝΤΡΩΜΕΝΗΣ ΔΙΟΙΚΗΣΗΣ ΜΑΚΕΔΟΝΙΑΣ - ΘΡΑΚΗΣ

Έχοντας υπόψη:

1. Τις διατάξε.ς του Ν. 2971/2001 (ΦΕΚ 285/Α΄/19-12-2001) ΄΄Αιγιαλός, παραλία και άλλες διατάξεις΄΄, όπως τροποποιήθηκε και ισχύει (και ιδιαίτερα το άρθρο 5 όπως τροποποιήθηκε με το άρθρο 113 του Ν. 3978/2011 (ΦΕΚ 137/Α΄/ 16-06-2011).

2. Τις διατάξεις του άρθρου 89 του Π.Δ. 284/88 ΄΄Οργανισμός του Υπουργείου Οικονομικών΄΄, όπως τροποποιήθηκε και ισχύει.

3. Τις διατάξεις του άρθρου 46 παρ. 21 του Ν. 3220/2004 (ΦΕΚ 15/Α΄/28-01-2004) δυνάμει των οποίων οι αρμοδιότητες του Υπουργού Οικονομίας και Οικονομικών οι οποίες άνηκαν ή είχαν μεταβιβαστεί στους Νομάρχες μέχρι την έναρξη λειτουργίας ίων Νομαρχιακών Αυτοδιοικήσεων και αφορούν θέματα των Υπηρεσιών του Υπουργείου Οικονομίας και Οικονομικών, που εξαιρέθηκαν από την κατάργηση με τις διατάξεις της παρ. 2 του άρθρου 39 του Ν. 2218/1994΄΄ περιέρχονται στον Γενικό Γραμματέα της Περιφέρειας, εκτός των θεμάτων των ΥΔ.Ε.

4. Τις διατάξεις του άρθρου 280 παρ. 1 του Ν. 3852/2010 (ΦΕΚ 87/Α΄/7-6-2010) ΄΄Νέα Αρχιτεκτονική της Αυτοδιοίκησης και της Αποκεντρωμένης Διοίκησης - Πρόγραμμα.

5. Τις διατάξεις του Π.Δ. 142/2010 (ΦΕΚ 236/τ.Α΄/27-12-2010) των Υπουργών Εσωτερικών, Αποκέντρωσης και Ηλεκτρονικής Διακυβέρνησης και Οικονομικών που άφορα στη σύσταση του Οργανισμού της Αποκεντρωμένης Διοίκησης Μακεδονίας - Θράκης.

6. Την από 13-02-2014 Έκθεση της κατά το άρθρο 3 του Ν. 2971/2001 αρμόδιας Επιτροπής περί επανακαθορισμού τμήματος της οριογραμμής παλαιού αιγιαλού, από τις εκβολές του Λουδία ποταμού προς τις εκβολές του Αλιάκμονα ποταμού και το κτηματογραφικό - υψομετρικό διάγραμμα του Θεοδωρόπουλου Παναγιώτη, Αγρονόμου Τοπογράφου Μηχανικού, κλίμακας 1:500, που συντάχθηκε τον Φεβρουάριο του 2014, ελέγχθηκε για την ακρίβεια της αποτύπωσης και θεωρήθηκε στις 13-02-2014 από τον, Τσιγγενόπουλο Αντώνιο ΤΕ Μηχανικό, Προϊστάμενο της Κτηματικής Υπηρεσίας Ημαθίας.

7. Την αριθμ. οικ. 53844/10-7-2013 (ΦΕΚ 2017/Β΄/2013) απόφαση Γενικού Γραμματέα Αποκεντρωμένης Διοίκησης Μακεδονίας - Θράκης, με θέμα την παροχή εξουσιοδότησης υπογραφής πράξεων και εγγράφων ΄΄Με εντολή Γενικού Γραμματέα΄΄, αποφασίζουμε:

Α. Επικυρώνουμε την από 13-02-2014 Έκθεση της κατά το άρθρο 3 του Ν. 2971/2001 αρμόδιας Επιτροπής περί επανακαθορισμού τμήματος της οριογραμμής παλαιού αιγιαλού, από τις εκβολές του Λουδία ποταμού προς τις εκβολές του Αλιάκμονα ποταμού και το κτηματογραφικό - υψομετρικό διάγραμμα του Θεοδωρόπουλου Παναγιώτη, Αγρονόμου Τοπογράφου Μηχανικού, κλίμακας 1:500, που συντάχθηκε τον Φεβρουάριο του 2014, ελέγχθηκε για την ακρίβεια της αποτύπωσης και θεωρήθηκε στις 13-02-2014 από τον, Τσιγγενόπουλο Αντώνιο ΤΕ Μηχανικό, Προϊστάμενο της Κτηματικής Υπηρεσίας Ημαθίας.

Β. Στο τοπογραφικό αυτό διάγραμμα, η αρμόδια Επιτροπή καθορίζει:

1) το καταργούμενο τμήμα της οριογραμμής του καθορισμού που έγινε με την αριθμ. 1041935/3684/Β0010/20-8-2003 απόφαση του Υπουργού Οικονομίας και Οικονομικών, με τα στοιχεία 17΄΄, 12΄΄, 13΄΄, 14΄΄, 15΄΄, 16΄΄.

2) νέα οριογραμμή, παλαιού αιγιαλού συμπεριλαμβανομένης της καθορισθείσας μετά την ως άνω κατάργηση, η οποία απεικονίζεται με μπλε συνεχή, πολυγωνική γραμμή με στοιχεία 1΄΄, 2΄΄, 3΄΄, 4΄΄, 5΄΄, 6΄΄, 7΄΄, 8΄΄, 9΄΄, 10΄΄, 11΄΄, 17΄΄, 18΄΄, 19΄΄, 20΄΄, 21΄΄, 22΄΄, 23΄΄, 24΄΄, 25΄΄, 26΄΄, της οποίας οι κορυφές εξασφαλίζονται από το κρατικό τριγωνομετρικό δίκτυο.

Η απόφαση αυτή μαζί με την έκθεση της Επιτροπής και το τοπογραφικό διάγραμμα, να δημοσιευθούν στην Εφημερίδα της Κυβερνήσεως.

Βέροια, 13 Ιουνίου 2014

Με εντολή Γενικού Γραμματέα
Αποκεντρωμένης Διοίκησης
Ο Γενικός Διευθυντής
Εσωτερικής Λειτουργίας
ΗΛΙΑΣ ΘΕΟΔΩΡΙΔΗΣ

ΕΚΘΕΣΗ

Της Επιτροπής καθορισμού των ορίων αιγιαλού - παραλίας - παλαιού αιγιαλού και όχθης - παρόχθιας ζώνης - παλαιάς όχθης μεγάλων λιμνών και πλεύσιμων ποταμών σύμφωνα με τις διατάξεις του Ν. 2971/2001 (ΦΕΚ 285/τ. Α΄/19.12.2001).

«Επανακαθορισμός τμήματος της οριογραμμής παλαιού αιγιαλού, από τις εκβολές του Λουδία ποταμού προς τις εκβολές του Αλιάκμονα ποταμού που καθορίσθηκε αρχικά με την υπ' αριθμ. 1041935/3684/Β0010/20.08.2003 απόφαση του Υφυπουργού Οικονομίας και Οικονομικών» δημοσιευθείσα στο με αριθμό 965/τ.Δ΄/16.09.2003 Φ.Ε.Κ.

Βέροια 13.02.2014 οι υπογεγραμμένοι:

1. Αντώνιος Τσιγγενόπουλος, Μηχανικός ΤΕ/ΕΓ, Προϊστάμενος της Κτηματικής Υπηρεσίας Ν. Ημαθίας, ως Πρόεδρος

2. Παναγιώτης Θεοδωρόπουλρς, Αγρονόμος Τοπογράφος Μηχανικός με Δ΄ βαθμό, υπάλληλος της Κτηματικής Υπηρεσίας Ν. Ημαθίας, μηχανικός Δημοσίου, ως μέλος.

3. Χρήστος Ζαφειρίου, Αρχιπλοίαρχος Λ.Σ., Κεντρικός Λιμενάρχης Θεσσαλονίκης, ως μέλος.

4. Αναστασία Παπαδημητρίου, ΠΕ Αγρονόμων Τοπογράφων με Β' βαθμό, Προϊσταμένη του Τμήματος Πολεοδομίας του Δήμου Αλεξάνδρειας Ημαθίας, ως μέλος.

5. Δημήτριος Αβραάμ, Χημικός Μηχανικός, υπάλληλος της Δ/νσης Περιβάλλοντος και Χωροταξικού Σχεδιασμού, της Περιφερειακής Ενότητας Ημαθίας, ως μέλος που αποτελούμε την Επιτροπή καθορισμού των ορίων αιγιαλού - παραλίας - παλαιού αιγιαλού και όχθης - παρόχθιας ζώνης - παλαιάς όχθης μεγάλων λιμνών και πλεύσιμων ποταμών, δυνάμει του άρθρου 100 του Π.Δ. 284/1988, του άρθρου 3 του Ν. 2971/2001 και της υπ' αριθμό 9785/11/09.04.2012 απόφασης του Γενικού Γραμματέα της Αποκεντρωμένης Διοίκησης Μακεδονίας - Θράκης, που συγκλήθηκε ύστερα από πρόσκληση του Προέδρου της, μετά από αυτοψία στην προαναφερθείσα τοποθεσία και αφού λάβαμε υπόψη:

1) Τις διατάξεις του Ν. 2971/2001 (ΦΕΚ 285/τ.Α΄/19-12-2001) όπως αυτός έχει τροποποιηθεί.

2) Την υπ' αριθμ. 1041935/3684/Β0010/20.08.2003 απόφαση του Υφυπουργού Οικονομίας και Οικονομικών για τον καθορισμό των ορίων αιγιαλού, παραλίας και παλαιού αιγιαλού από τις εκβολές του Λουδία Ποταμού προς τις εκβολές του Αλιάκμονα Ποταμού δημοσιευθείσα στο με αριθμό 965/Γ.Δ΄/16.09.2003 Φ.Ε.Κ.

3) Το από 13.02.2014 Τοπογραφικό διάγραμμα κλίμακας 1:5000 που συντάχθηκε από τον Παναγιώτη Θεοδωρό-

πουλο, Αγρονόμο Τοπογράφο Μηχανικό με Δ΄ βαθμό, Υπάλληλο της Κτηματικής Υπηρεσίας Νομού Ημαθίας και θεωρήθηκε από τον Αντώνιο Τσιγγενόπουλο, Μηχανικό με Β' βαθμό, Προϊστάμενο της Κτηματικής Υπηρεσίας Νομού Ημαθίας.

4) Την αντίληψη για τον επανακαθορισμό που σχηματίστηκε από την επιτόπια επίσκεψη για το πλάτος της βρεχόμενης ζώνης της ξηράς και άλλων συναφών στοιχείων, δηλαδή:

α) τη μορφολογία της περιοχής και την κατάσταση της ακτής β) την κατάσταση του θαλάσσιου χώρου γ) τις επικρατούσες καιρικές συνθήκες.

5) Τις Διανομές του Υπουργείου Γεωργίας που αφορούν τον αναδασμό έτους 1976-1977 Σ.Α.Α.Κ Νεοχωρόπουλου, τον αναδασμό έτους 1976-1977 και 1980 Σ.Α.Α.Κ Τρικάλων, τον αναδασμό έτους 1976-1977 Σ.Α.Α.Κ. Πρασινάδας, τον αναδασμό έτους 1976-1977 Σ.Α.Α.Κ Κυδωνέας, τον αναδασμό έτους 1976-1977 Σ.Α.Α.Κ, τον αναδασμό έτους 1976-1977 και 1980 Σ.Α.Α.Κ. Κορυφής και τον αναδασμό έτους 1976-1977 Σ.Α.Α.Κ. Κλειδιού οι οποίες λήφθηκαν υπόψη κατά τον αρχικό καθορισμό.

6) Την Συμπληρωματική Διανομή έτους 1991 του Έλους Κλειδιού η οποία εκ παραδρομής δεν λήφθηκε υπόψη όπως θα έπρεπε κατά τον αρχικό καθορισμό.

7) Την ανάγκη επανακαθορισμού τμήματος της οριογραμμής παλαιού αιγιαλού προκειμένου να ληφθεί υπόψη και το όριο της Συμπληρωματικής Διανομής έτους 1991 Έλους Κλειδιού έτσι ώστε να ταυτίζεται η οριογραμμή του παλαιού αιγιαλού με τον προς τη θάλασσα αποτερματισμό των προαναφερθεισών Αναδασμών και Διανομών του Υπουργείου Γεωργίας, όπως απεικονίζεται στο με κλίμακα 1.5000 τοπογραφικό διάγραμμα, αποφασίζουμε:


1) Καταργούμενα τμήμα της οριογραμμής του καθορισμού που έγινε με την υπ' αριθμ. 1041935/3684/Β0010/20.08.2003 απόφαση του Υφυπουργού Οικονομίας και Οικονομικών, με στοιχεία 17΄΄, 12΄΄, 13΄΄, 14΄΄, 15΄΄, 16΄΄.

2) Νέα οριογραμμή παλαιού αιγιαλού συμπεριλαμβανόμενης της καθορισθείσας μετά την ως άνω κατάργηση, η οποία απεικονίζεται με μπλε συνεχή, πολυγωνική γραμμή με στοιχεία 1΄΄, 2΄΄, 3΄΄, 4΄΄, 5΄΄, 6΄΄, 7΄΄, 8΄΄, 9΄΄, 10΄΄, 11΄΄, 17΄΄, 18΄΄, 19΄΄, 20΄΄, 21΄΄, 22΄΄, 23΄΄, 24΄΄, 25, 26΄΄ της οποίας οι κορυφές εξασφαλίζονται από το κρατικό τριγωνομετρικό δίκτυο

Η Επιτροπή

Ο Πρόεδρος
ΑΝΤΩΝΙΟΣ ΤΣΙΓΓΕΝΟΠΟΥΛΟΣ

Τα Μέλη
ΠΑΝΑΓΙΩΤΗΣ ΘΕΟΔΩΡΟΠΟΥΛΟΣ
ΑΝΑΣΤΑΣΙΑ ΠΑΠΑΔΗΜΗΤΡΙΟΥ
ΧΡΗΣΤΟΣ ΖΑΦΕΙΡΙΟΥ
ΔΗΜΗΤΡΙΟΣ ΑΒΡΑΑΜ

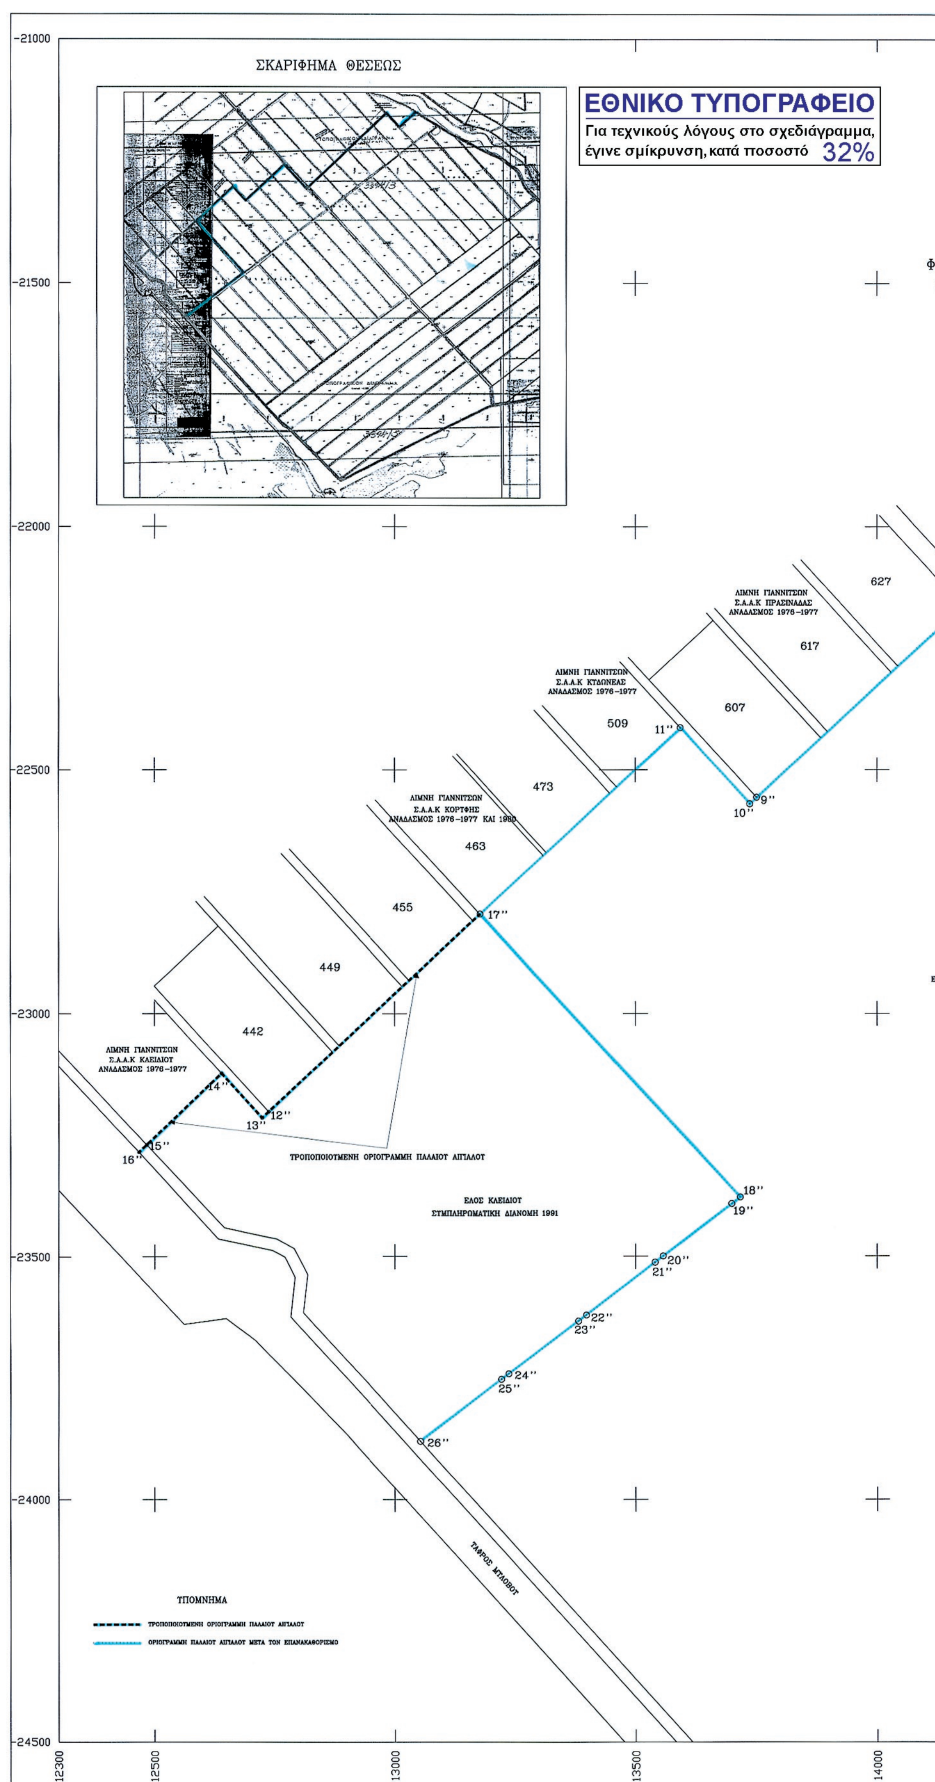
ΣΚΑΡΙΦΗΜΑ ΘΕΣΕΩΣ
ΕΘΝΙΚΟ ΤΥΠΟΓΡΑΦΕΙΟ
Για τεχνικούς λόγους στο σχεδιάγραμμα, έγινε σμίκρυνση, κατά ποσοστό 32%
ΛΙΜΝΗ ΓΙΑΝΝΙΤΣΩΝ
Σ.Α.Α.Κ ΠΡΑΣΙΝΑΔΑΣ
ΑΝΑΔΑΣΜΟΣ 1976-1977
ΛΙΜΝΗ ΓΙΑΝΝΙΤΣΩΝ
Σ.Α.Α.Κ ΚΤΔΩΝΕΑΣ
ΑΝΑΔΑΣΜΟΣ 1976-1977
ΛΙΜΝΗ ΓΙΑΝΝΙΤΣΩΝ
Σ.Α.Α.Κ ΚΟΡΤΦΗΣ
ΑΝΑΔΑΣΜΟΣ 1976-1977 ΚΑΙ 1980
ΛΙΜΝΗ ΓΙΑΝΝΙΤΣΩΝ
Σ.Α.Α.Κ ΚΛΕΙΔΙΟΤ
ΑΝΑΔΑΣΜΟΣ 1976-1977
627
617
607
509
473
463
455
449
442
9''
10''
11''
12''
13''
14''
15''
16''
17''
18''
19''
20''
21''
22''
23''
24''
25''
26''
ΤΡΟΠΟΠΟΙΟΤΜΕΝΗ ΟΡΙΟΓΡΑΜΜΗ ΠΑΛΑΙΟΤ ΑΙΓΙΑΛΟΤ
ΕΛΟΣ ΚΛΕΙΔΙΟΤ
ΣΤΜΠΛΗΡΩΜΑΤΙΚΗ ΔΙΑΝΟΜΗ 1991
ΤΑΦΡΟΣ ΜΤΛΟΒΟΤ
ΤΠΟΜΝΗΜΑ
ΤΡΟΠΟΠΟΙΟΤΜΕΝΗ ΟΡΙΟΓΡΑΜΜΗ ΠΑΛΑΙΟΤ ΑΙΓΙΑΛΟΤ
ΟΡΙΟΓΡΑΜΜΗ ΠΑΛΑΙΟΤ ΑΙΓΙΑΛΟΤ ΜΕΤΑ ΤΟΝ ΕΠΑΝΑΚΑΘΟΡΙΣΜΟ
-21000
-21500
-22000
-22500
-23000
-23500
-24000
-24500
12300
12500
13000
13500
14000

φο=40° 45' λο=-1°15'
ΚΛΙΜΑΚΑ 1 : 5000

ΠΟΤΑΜΟΣ ΛΟΥΔΙΑΣ

ΛΙΜΝΗ ΓΙΑΝΝΙΤΣΩΝ
Σ.Α.Α.Κ ΝΕΟΧΩΡΟΠΟΥΛΟΥ
ΑΝΑΔΑΣΜΟΣ 1976-1977

ΛΙΜΝΗ ΓΙΑΝΝΙΤΣΩΝ
Σ.Α.Α.Κ ΤΡΙΚΑΛΩΝ
ΑΝΑΔΑΣΜΟΣ 1976-1977 ΚΑΙ 1980

820 813 710 709 708 707 701

ΕΚΤΑΣΗ ΕΛΛΗΝΙΚΟΥ ΔΗΜΟΣΙΟΥ

14500 15000 15500 16000

ΑΡΜΟΔΙΑ ΥΠΗΡΕΣΙΑ ΥΠΟΥΡΓΕΙΟΥ ΟΙΚΟΝΟΜΙΚΩΝ
ΚΤΗΜΑΤΙΚΗ ΥΠΗΡΕΣΙΑ Ν. ΗΜΑΘΙΑΣ

ΥΠΟΜΝΗΜΑ ΕΠΙΤΡΟΠΗΣ

ΤΟ ΠΑΡΩΝ ΤΟΠΟΓΡΑΦΙΚΟ ΔΙΑΓΡΑΜΜΑ ΣΥΝΟΔΕΥΕΙ ΤΗΝ ΑΠΟ 13-02-2014 ΕΚΘΕΣΗ ΚΑΘΟΡΙΣΜΟΥ ΤΩΝ ΟΡΙΩΝ ΑΙΓΙΑΛΟΥ Ν.2971

ΓΡΑΜΜΗ ΑΙΓΙΑΛΟΥ
ΓΡΑΜΜΗ ΠΑΡΑΛΙΑΣ
ΓΡΑΜΜΗ ΠΑΛΙΟΥ ΑΙΓΙΑΛΟΥ ΜΕΤΑ ΤΟΝ ΕΠΑΝΑΚΑΘΟΡΙΣΜΟ

ΟΙ ΚΟΡΥΦΕΣ ΤΗΣ ΟΡΙΟΓΡΑΜΜΗΣ ΕΞΑΣΦΑΛΙΖΟΝΤΑΙ ΑΠΟ ΚΑΘΑΡΑ ΠΟΛΥΓΩΝΟΜΕΤΡΙΚΑ ΣΗΜΕΙΑ ΚΑΙ ΣΥΝΤΕΤΑΓΜΕΝΕΣ ΤΟΥ ΚΡΑΤΙΚΟΥ ΤΡΙΓΩΝΟΜΕΤΡΙΚΟΥ ΔΙΚΤΥΟΥ ΚΑΙ ΟΙ ΣΥΝΤΕΤΑΓΜΕΝΕΣ ΤΗΣ ΑΝΑΓΡΑΦΟΝΤΑΙ ΣΤΟ ΔΙΑΓΡΑΜΜΑ ΜΕ ΜΟΡΦΗ ΠΙΝΑΚΑ.

ΒΕΡΟΙΑ 13.02.2014

Ο ΠΡΟΕΔΡΟΣ
ΤΣΙΓΓΕΝΟΠΟΥΛΟΣ ΑΝΤΩΝΙΟΣ
ΜΗΧΑΝΙΚΟΣ ΤΕ/Β

ΤΑ ΜΕΛΗ
1. ΑΝΑΣΤΑΣΙΑ ΠΑΠΑΔΗΜΗΤΡΙΟΥ Προϊσταμένη Τμήματος Πολεοδομίας
2. ΘΕΟΔΩΡΟΠΟΥΛΟΣ ΠΑΝΑΓΙΩΤΗΣ ΑΓΡΟΝΟΜΟΣ ΤΟΠΟΓΡΑΦΟΣ ΜΗΧΑΝΙΚΟΣ Β. Δ'
3. ΖΑΦΕΙΡΙΟΥ ΧΡΗΣΤΟΣ ΑΡΧΙΠΛΟΙΑΡΧΟΣ Λ.Σ.
4. ΔΗΜΗΤΡΙΟΣ ΑΒΡΑΑΜ Χημικός Μηχ/κός, Ph.D.

ΠΙΝΑΚΑΣ ΣΥΝΤΕΤΑΓΜΕΝΩΝ ΠΑΛΑΙΟΥ ΑΙΓΙΑΛΟΥ ΜΕΤΑ ΤΟΝ ΕΠΑΝΑΚΑΘΟΡΙΣΜΟ — ΠΑΛΑΙΟΥ ΑΙΓΙΑΛΟΥ	X	Y
1''	15680.55	-21583.22
2''	15675.06	-21591.58
3''	15495.01	-21756.25
4''	15346.69	-21595.85
5''	15332.58	-21608.85
6''	14461.45	-22411.89
7''	14431.14	-22439.83
8''	14176.58	-22163.06
9''	13750.60	-22556.47
10''	13736.32	-22569.66
11''	13592.48	-22413.14
17''	13177.33	-22796.07
18''	13716.19	-23379.18
19''	13698.55	-23392.50
20''	13556.90	-23499.45
21''	13540.24	-23512.03
22''	13397.84	-23619.54
23''	13381.18	-23632.12
24''	13236.48	-23741.36
25''	13221.05	-23753.01
26''	13053.58	-23878.87

ΤΟΠΟΓΡΑΦΙΚΟ ΔΙΑΓΡΑΜΜΑ

ΕΠΑΝΑΚΑΘΟΡΙΣΜΟΥ ΤΜΗΜΑΤΟΣ ΟΡΙΟΓΡΑΜΜΗΣ ΠΑΛΑΙΟΥ ΑΙΓΙΑΛΟΥ ΠΟΥ ΚΑΘΟΡΙΣΘΗΚΕ ΑΡΧΙΚΑ ΜΕ ΤΗΝ 1041935/3684/Β0010/20-08-2003 (ΦΕΚ 965/τ.Δ'/16-09-2003) ΑΠΟΦΑΣΗ ΤΟΥ ΥΦΥΠΟΥΡΓΟΥ ΟΙΚΟΝΟΜΙΑΣ ΚΑΙ ΟΙΚΟΝΟΜΙΚΩΝ

ΕΠΙΣΠΕΥΔΩΝ: ΚΤΗΜΑΤΙΚΗ ΥΠΗΡΕΣΙΑ Ν. ΗΜΑΘΙΑΣ
ΠΕΡΙΟΧΗ: ΕΛΟΣ ΚΛΕΙΔΙΟΥ
Ο.Τ.Α. : ΑΛΕΞΑΝΔΡΕΙΑΣ
ΤΡΙΓΩΝΟΜΕΤΡΙΚΗ ΕΞΑΡΤΗΣΗ : ΕΚ ΤΟΥ ΚΡΑΤΙΚΟΥ ΤΡΙΓΩΝΟΜΕΤΡΙΚΟΥ ΔΙΚΤΥΟΥ
ΥΨΟΜΕΤΡΙΚΗ ΑΦΕΤΗΡΙΑ : ΑΠΟ ΤΗΝ ΕΠΙΦΑΝΕΙΑ ΤΗΣ ΘΑΛΑΣΣΑΣ
ΚΛΙΜΑΚΑ 1 : 5000

ΒΕΡΟΙΑ 13-02-2014

ΣΥΝΤΑΧΘΗΚΕ ΑΠΟ ΤΟΝ ΥΠΑΛΛΗΛΟ ΤΗΣ ΚΤΗΜΑΤΙΚΗΣ ΥΠΗΡΕΣΙΑΣ Ν. ΗΜΑΘΙΑΣ
ΠΑΝΑΓΙΩΤΗΣ ΘΕΟΔΩΡΟΠΟΥΛΟΣ
ΑΓΡΟΝΟΜΟΣ ΤΟΠΟΓΡΑΦΟΣ ΜΗΧΑΝΙΚΟΣ/Δ'

ΘΕΩΡΗΘΗΚΕ ΑΠΟ ΤΟΝ ΠΡΟΪΣΤΑΜΕΝΟ ΤΗΣ ΚΤΗΜΑΤΙΚΗΣ ΥΠΗΡΕΣΙΑΣ Ν. ΗΜΑΘΙΑΣ
ΑΝΤΩΝΙΟΣ ΤΣΙΓΓΕΝΟΠΟΥΛΟΣ
ΜΗΧΑΝΙΚΟΣ ΤΕ/Β'

